



WILLA WARKA

Budynek E-F-G


Parking podziemny

Developer:

WILLA WARKA Sp. z
.o.o.

Biurow sprzedaży:

ul. Graniczna 17, 26-600
Radom

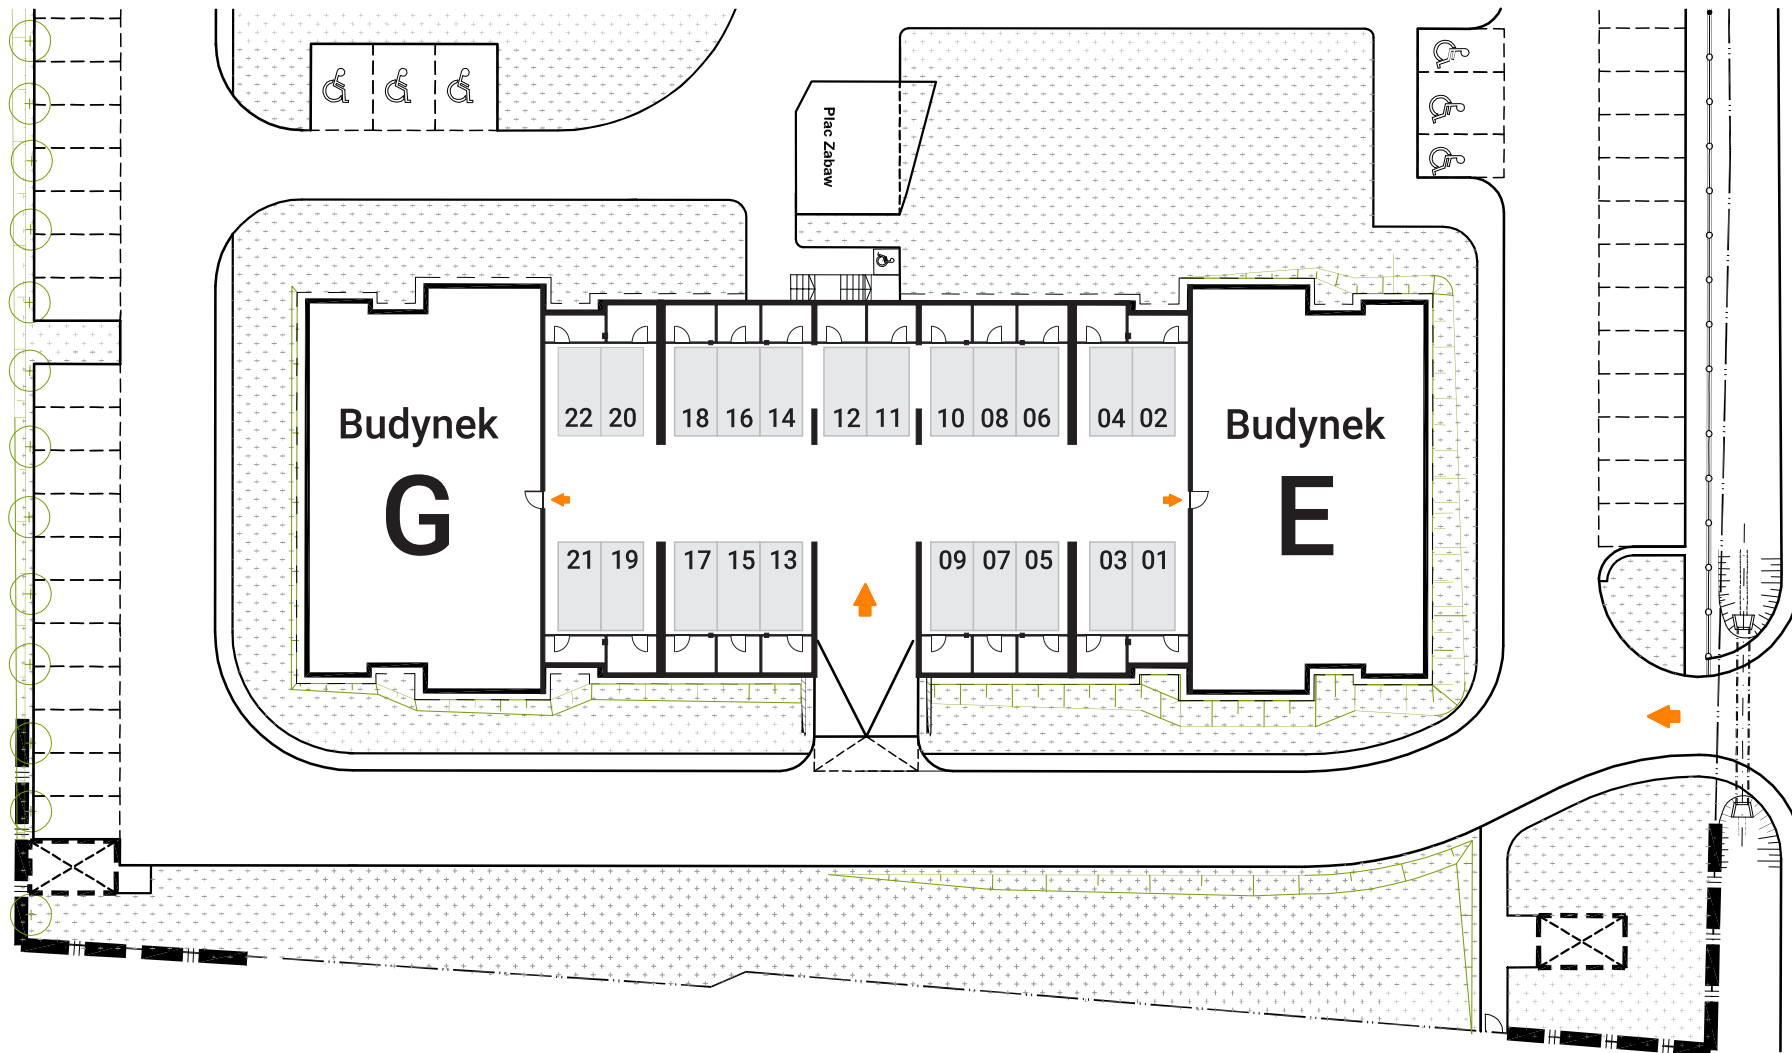

ul. Krótka

Prezentowany rzut przedstawia rozkład funkcjonalny mieszkania, który należy traktować poglądowo.
Mogą wystąpić niewielkie różnice wymiarów i usytuowania elementów powstałe w trakcie realizacji prac budowlanych.
Pomiar powykonawczy powierzchni użytkowej lokalu zostanie dokonany zgodnie z Polską Normą PN-ISO 9836:1997.