



W
WILLA WARKA

Budynek E
Piętro 1

Deweloper:
WILLA WARKA Sp. z o.o.


Biuro sprzedaży:
ul. Graniczna 17, 26-600
Radom

Tel.: 666 018 707 | 691 044 191

E-1-M10 - MIESZKANIE M10
POW.UŻYTK. - 54,29 m²
BALKON 1 - 4,44 m²
BALKON 2 - 1,68 m²

E-1-M11 - MIESZKANIE 11
POW.UŻYTK. - 41,14
BALKON 1 - 3,00 m²

E-1-M12 - MIESZKANIE M12
POW.UŻYTK. - 56,86 m²
BALKON 1 - 4,44 m²

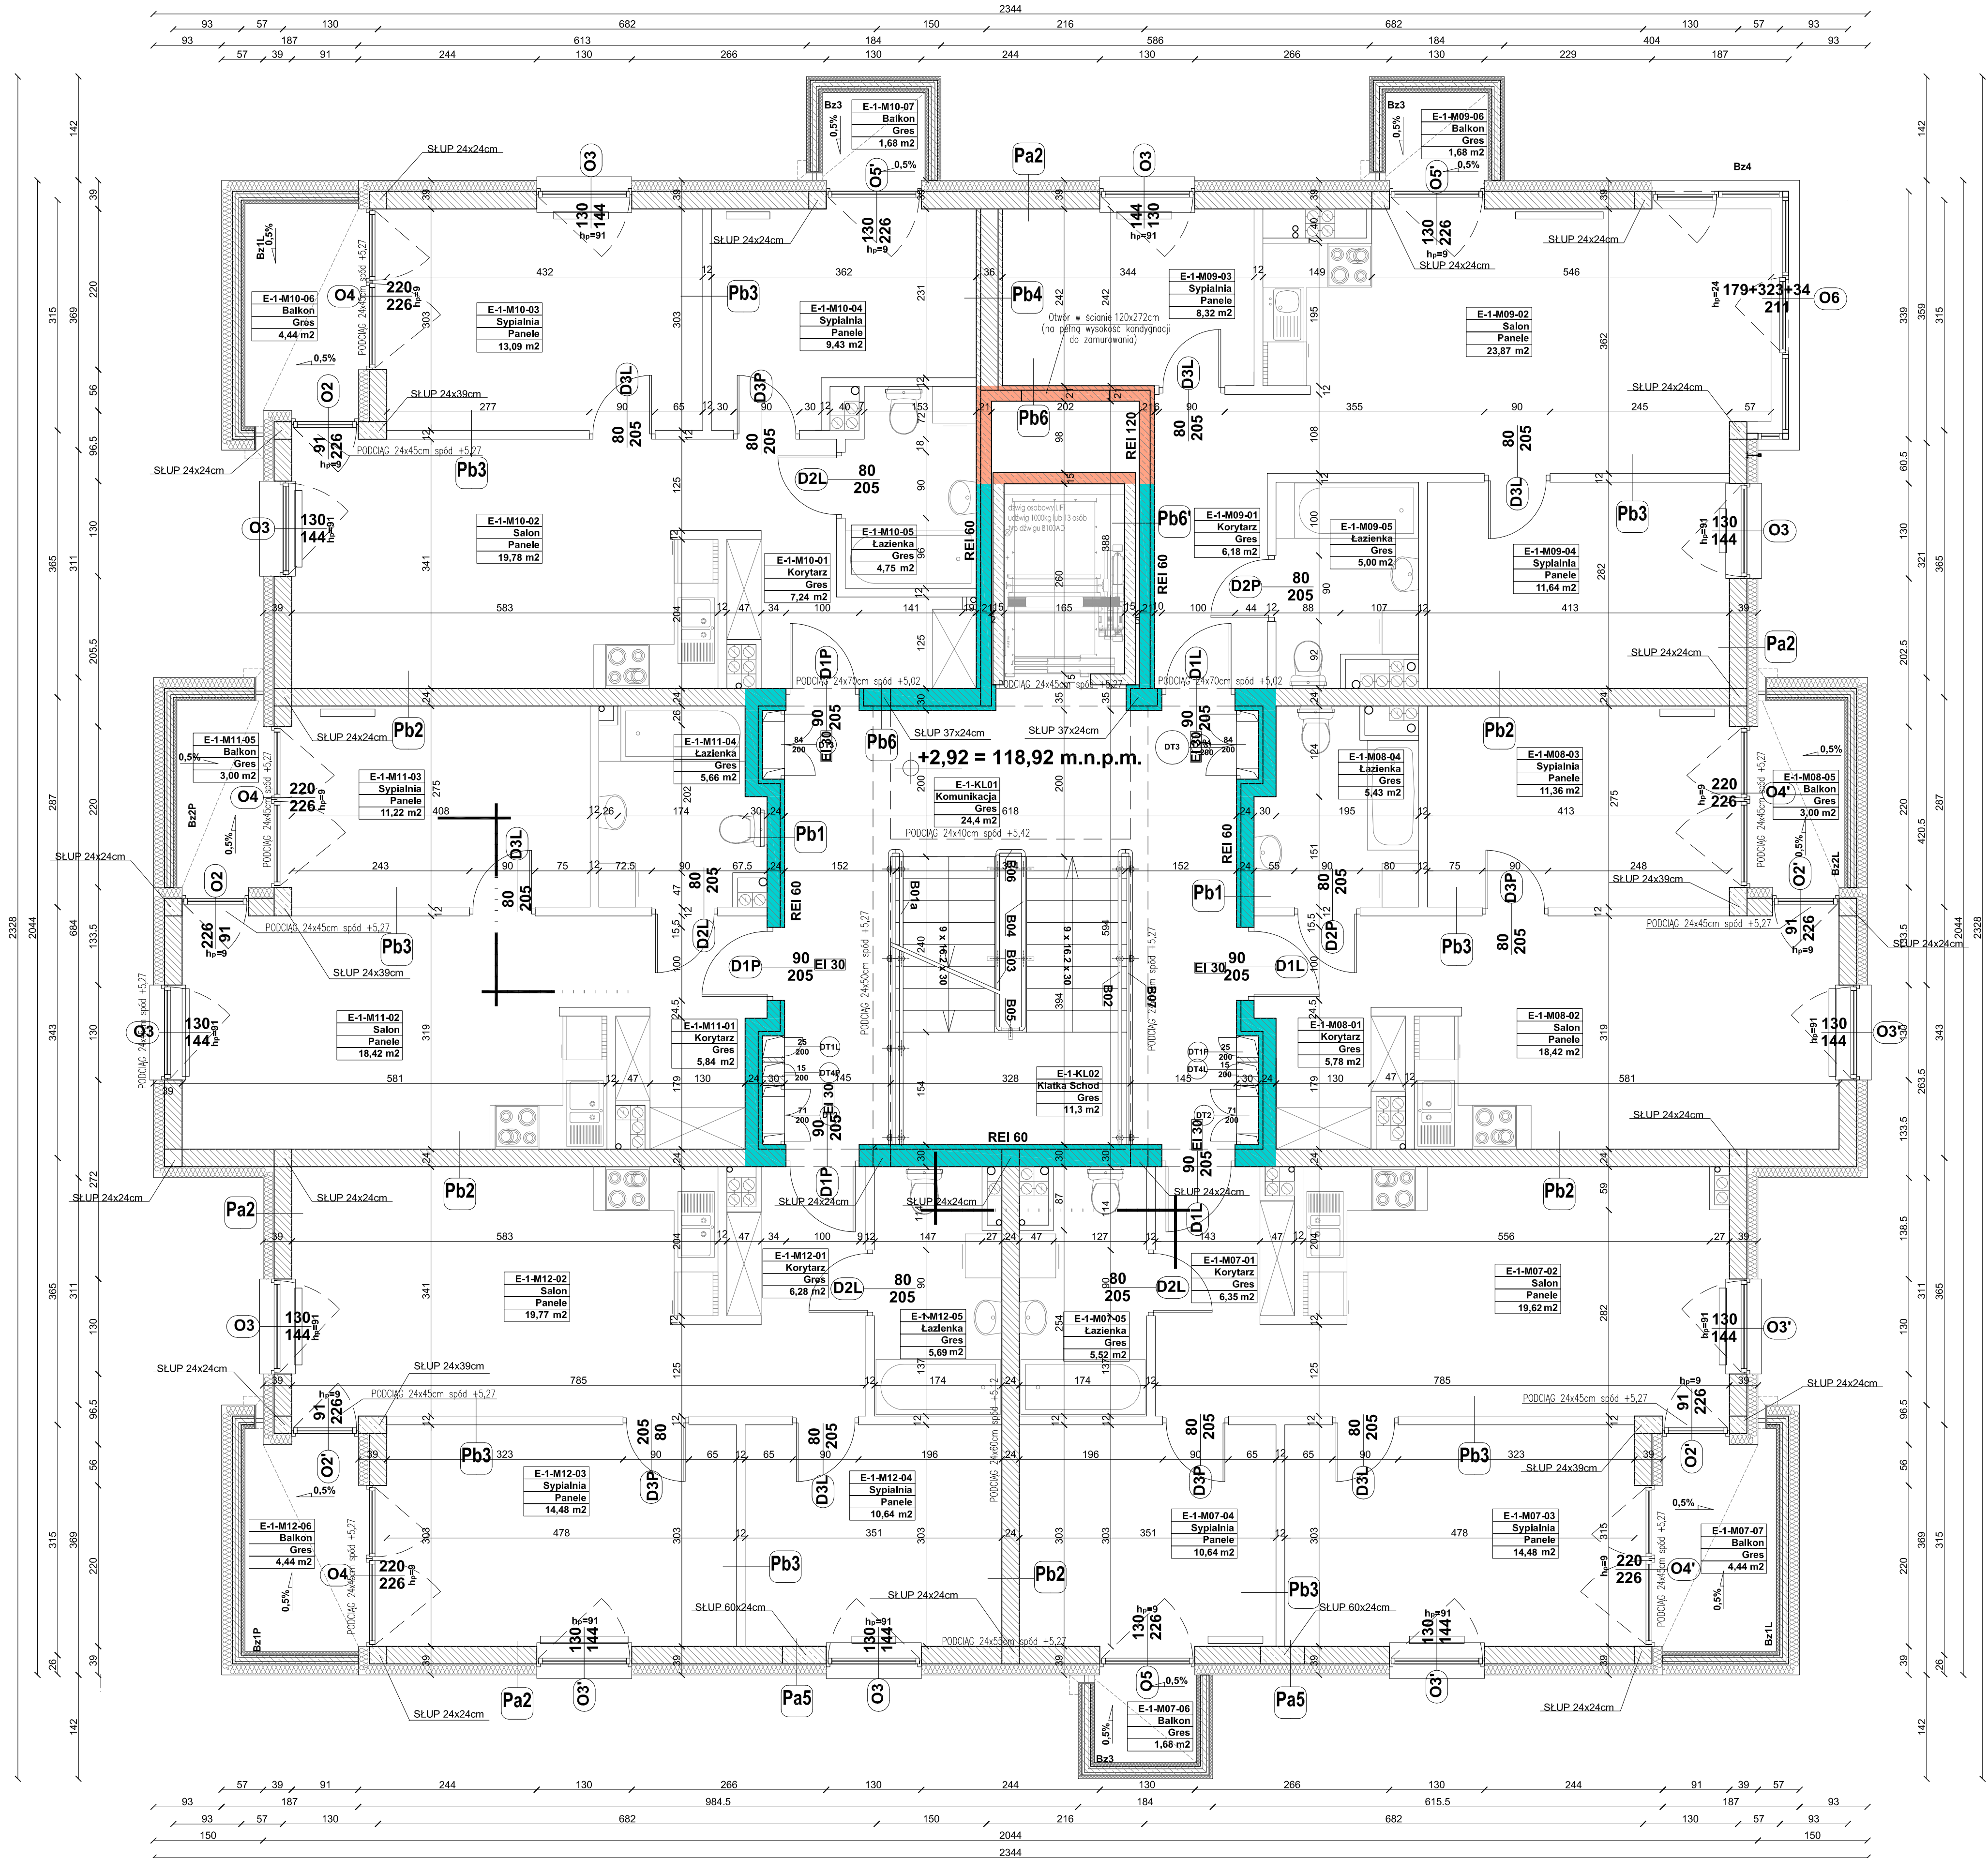

E-1-M09 - MIESZKANIE M09
POW.UŻYTK. 55,01 m²
BALKON 1 - 1,68 m²

E-1-M08 - MIESZKANIE M08
POW.UŻYTK. 40,99 m²
BALKON 1 - 3,00 m²

E-1-M07 - MIESZKANIE M07
POW.UŻYTK. 66,61 m²
BALKON 1 - 1,68 m²
BALKON 2 - 4,44 m²

