



Budynek G Parter

Deweloper:
WILLA WARKA Sp. z o.o.


Biuro sprzedaży:
ul. Graniczna 17, 26-600
Radom

Tel.: 666 018 707 | 691 044 191

G-0-M06 - MIESZKANIE M06
POW.UŻYTK. - 61,32 m²
BALKON 1 - 4,44 m²

G-0-M05 - MIESZKANIE M05
POW.UŻYTK. - 41,40 m²
BALKON 1 - 3,00 m²

G-0-M04 - MIESZKANIE M04
POW.UŻYTK. - 44,64 m²
BALKON 1 - 4,44 m²

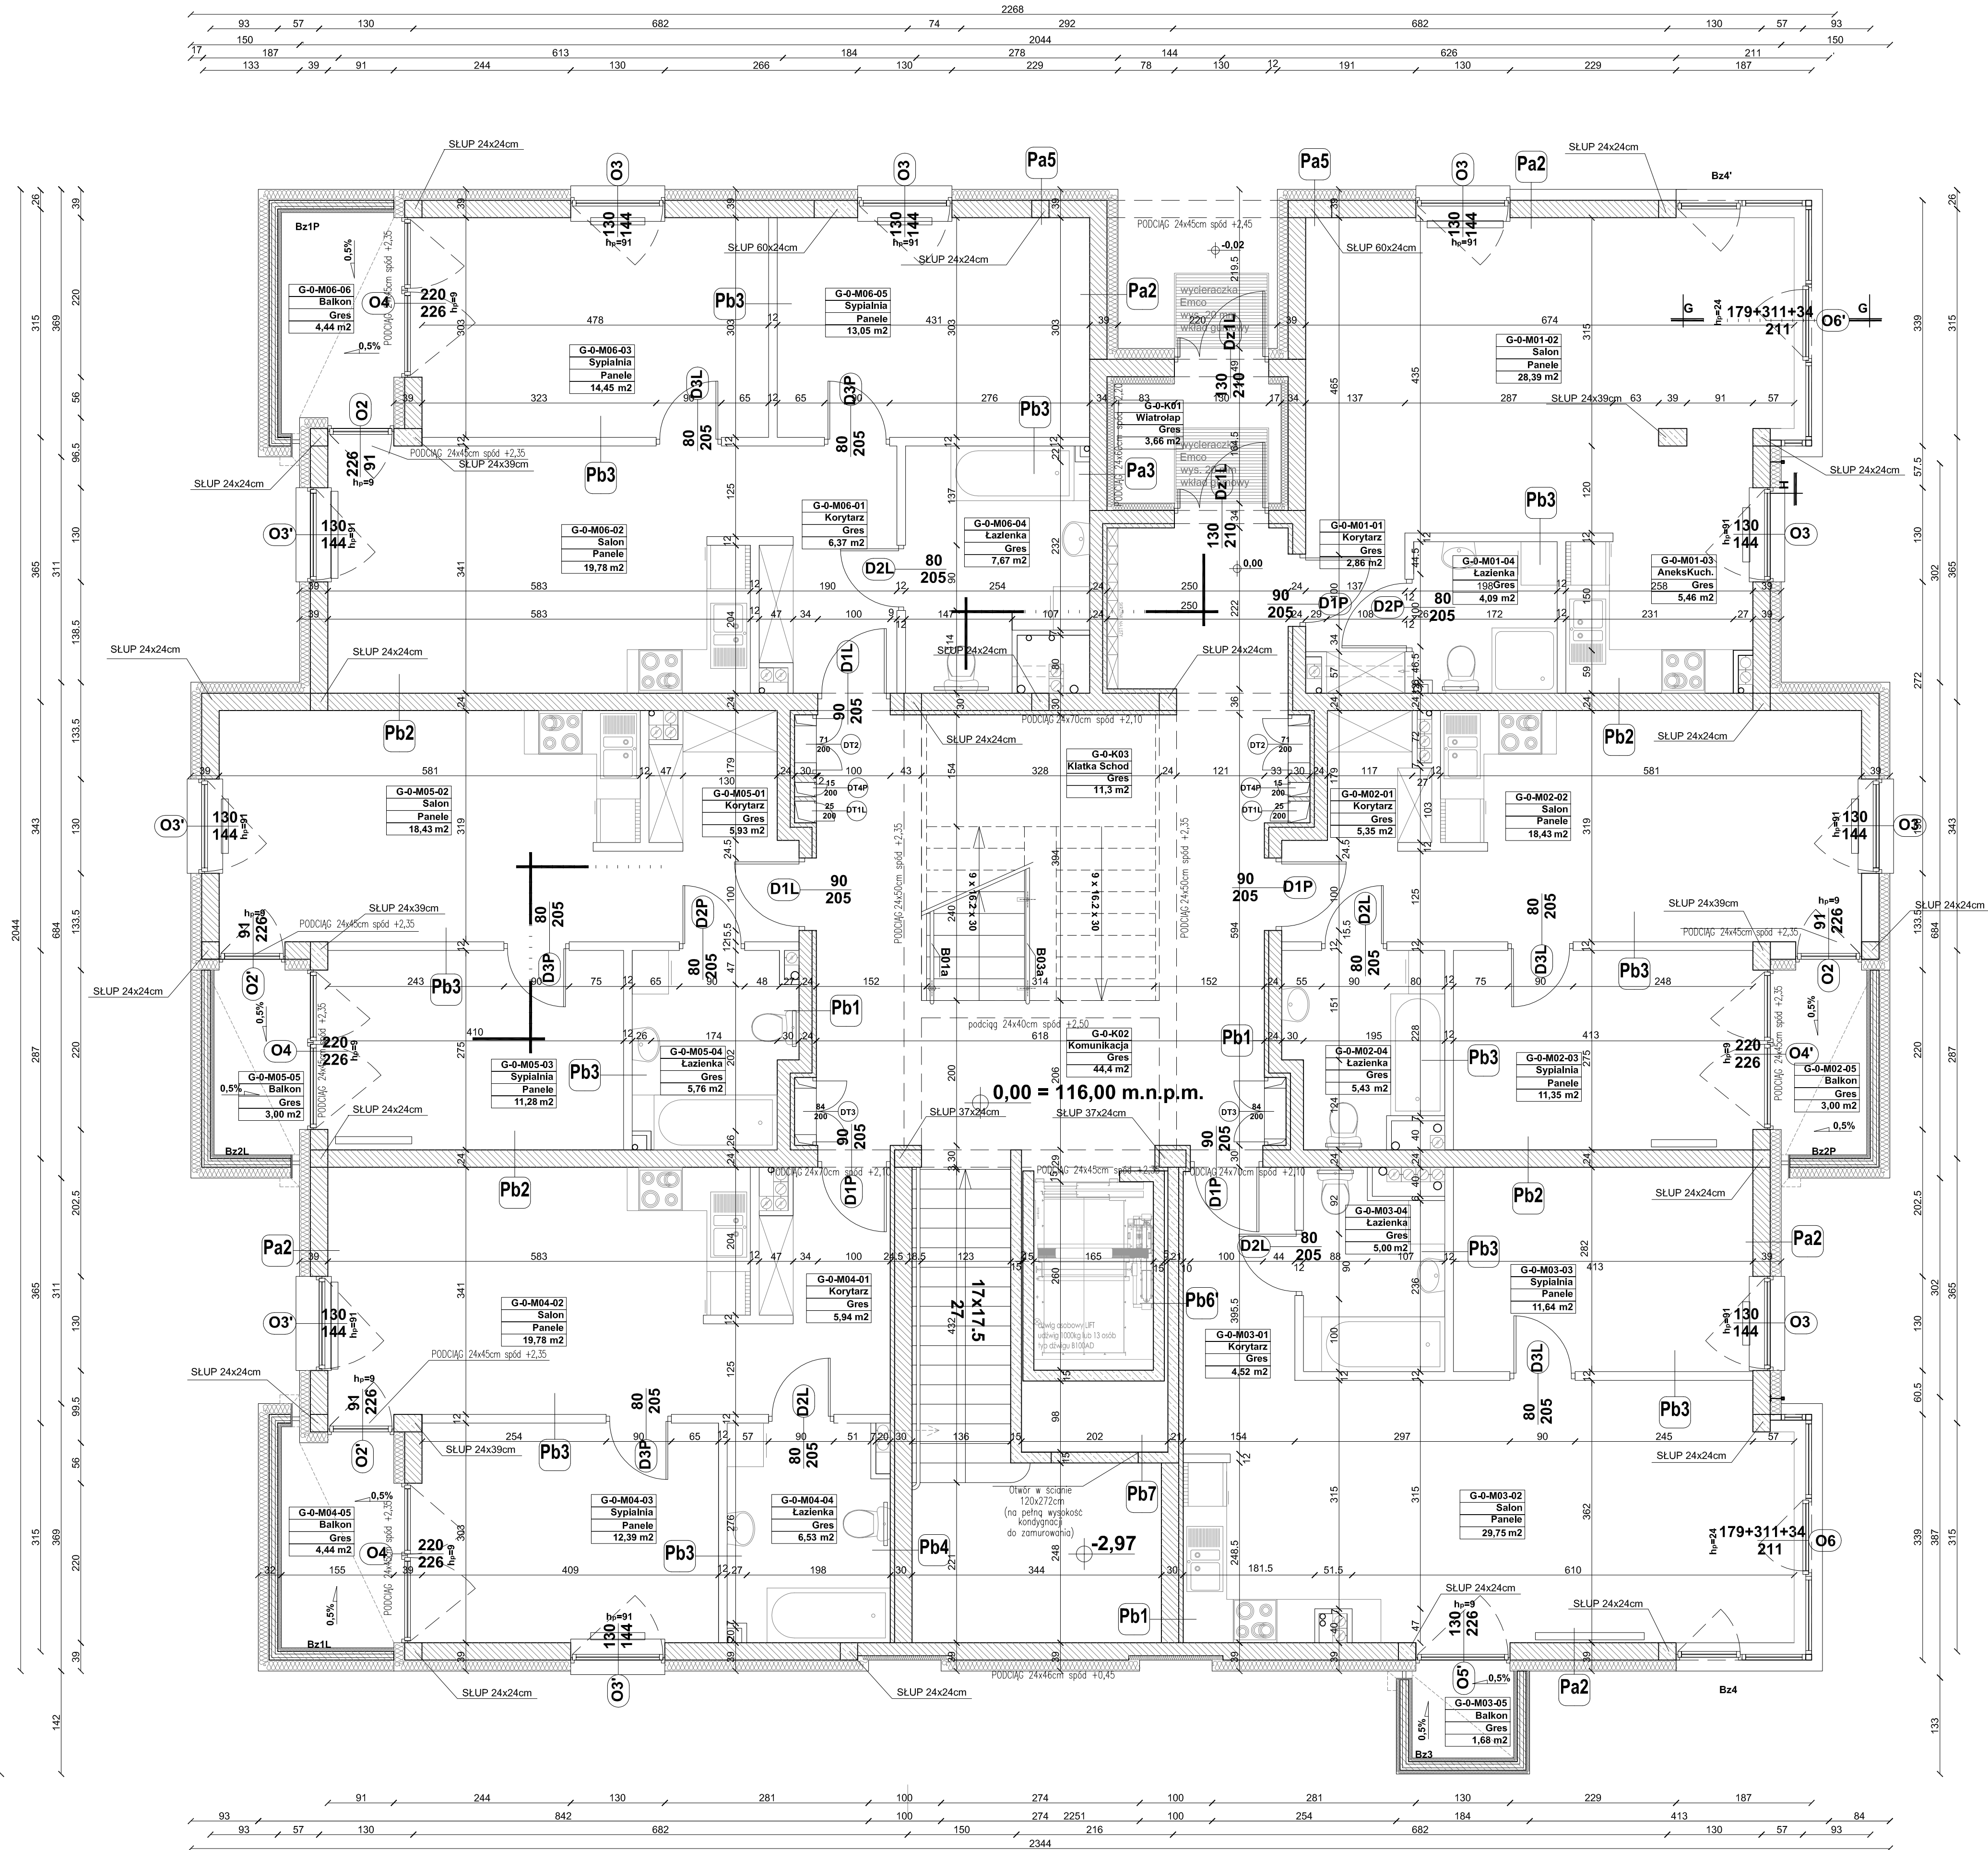

G-0-M01 - MIESZKANIE M01
POW.UŻYTK. 40,80 m²

G-0-M02 - MIESZKANIE M02
POW.UŻYTK. 40,56 m²
BALKON 1 - 3,00 m²

G-0-M03 - MIESZKANIE M03
POW.UŻYTK. 50,91 m²
BALKON 1 - 1,68 m²

