



Budynek G Piętro 2

Deweloper:
WILLA WARKA Sp. z o.o.


Biuro sprzedaży:
ul. Graniczna 17, 26-600
Radom

Tel.: 666 018 707 | 691 044 191

G-2-M18 - MIESZKANIE M18
POW.UŻYTK. - 56,75 m²
BALKON 1 - 4,44 m²

G-2-M17 - MIESZKANIE M17
POW.UŻYTK. - 41,05 m²
BALKON 1 - 3,00 m²

G-2-M16 - MIESZKANIE M16
POW.UŻYTK. - 54,20 m²
BALKON 1 - 4,44 m²
BALKON 2 - 1,68 m²

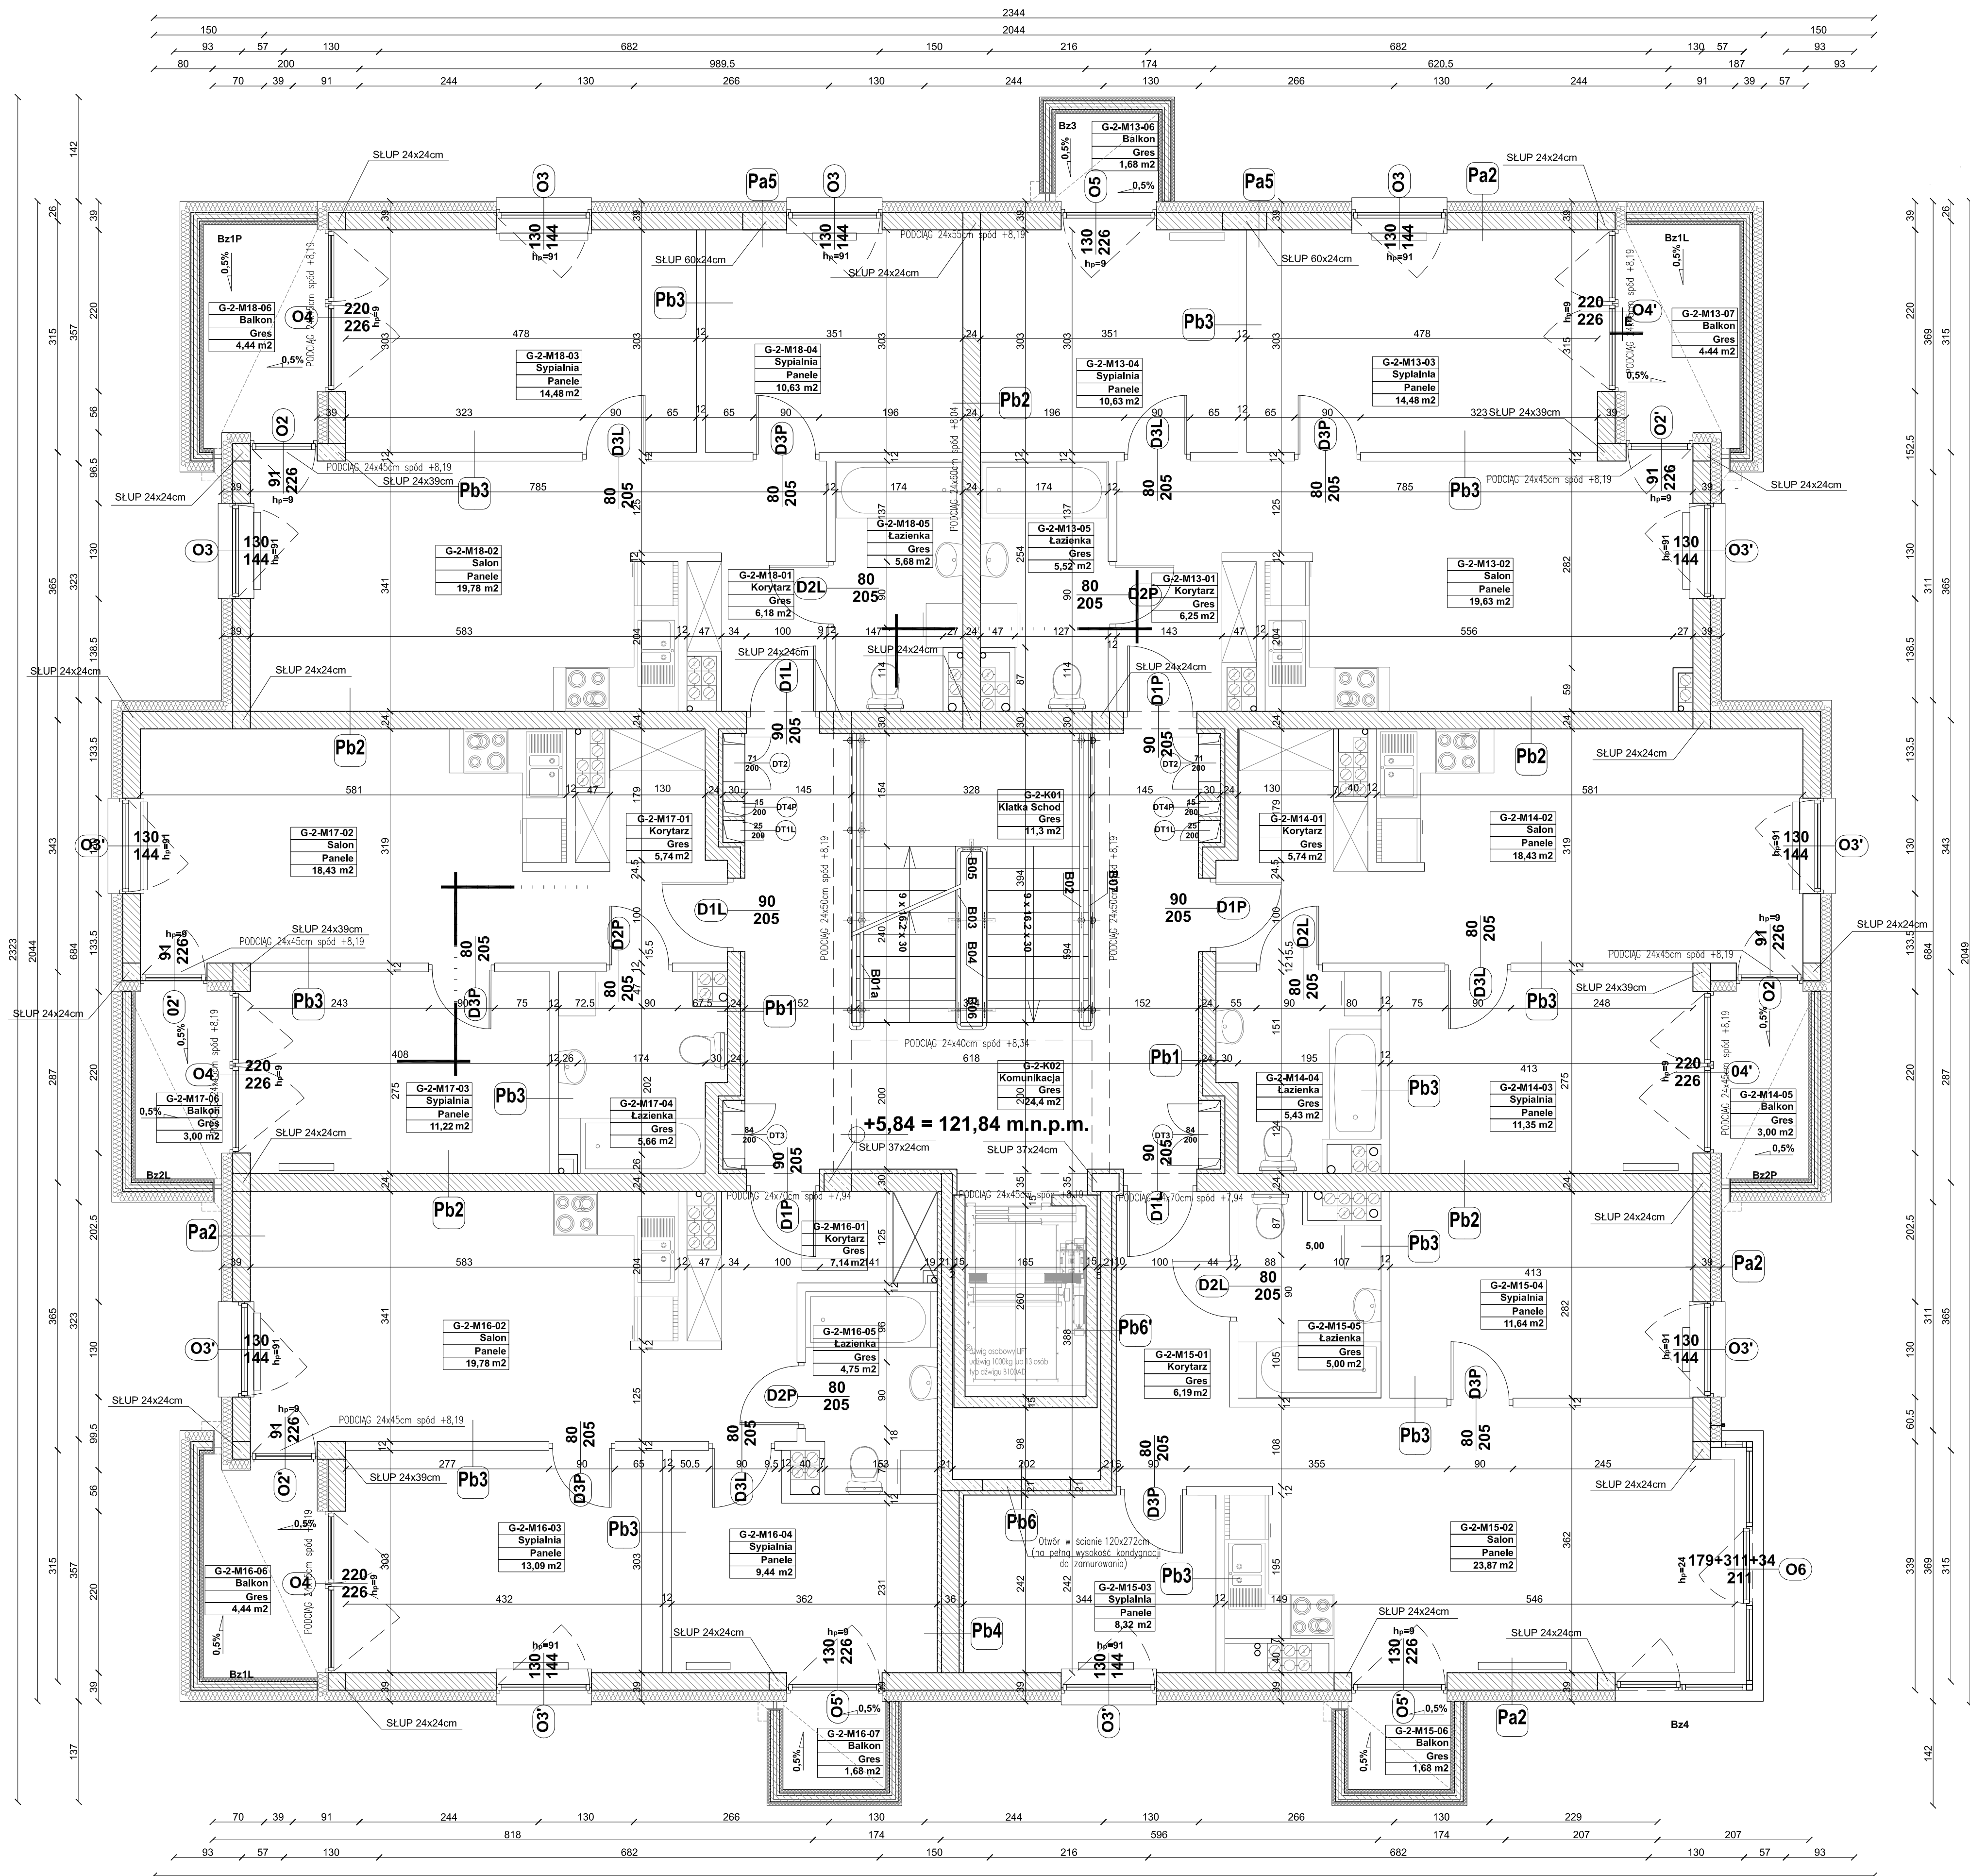

G-2-M13 - MIESZKANIE M13
POW.UŻYTK. 56,51 m²
BALKON 1 - 1,68 m²
BALKON 2 - 4,44 m²

G-2-M14 - MIESZKANIE M14
POW.UŻYTK. 40,95 m²
BALKON 1 - 3,00 m²

G-2-M15 - MIESZKANIE M15
POW.UŻYTK. 65,02 m²
BALKON 1 - 1,68 m²

